
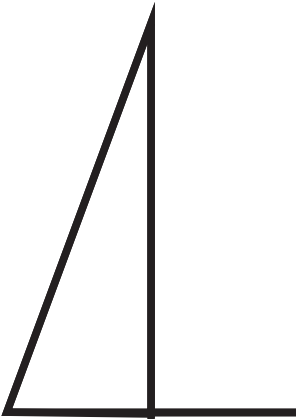


MIEJSCOWY PLAN ZAGOSPODAROWANIA PRZESTRZENNEGO „WĘGORZEWO - ŚRÓDMIEŚCIE”
DLA TERENÓW POŁOŻONYCH PRZY ULICY PORTOWEJ


SKALA 1:1000

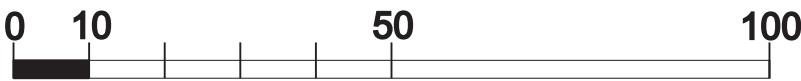

N

LEGENDA:

OZNACZENIA OGÓLNE	
	granicę planu
	linie rozgraniczające tereny o różnym przeznaczeniu lub różnych zasadach zagospodarowania - obowiązujące
	nieprzekraczalne linie zabudowy
	istniejąca sieć elektroenergetyczna niskiego napięcia
PRZEZNACZENIE TERENÓW	
	tereny zabudowy mieszkaniowej wielorodzinnej
	tereny zabudowy mieszkaniowej wielorodzinnej i usługowej
	tereny zieleni urządzonej
	tereny dróg publicznych

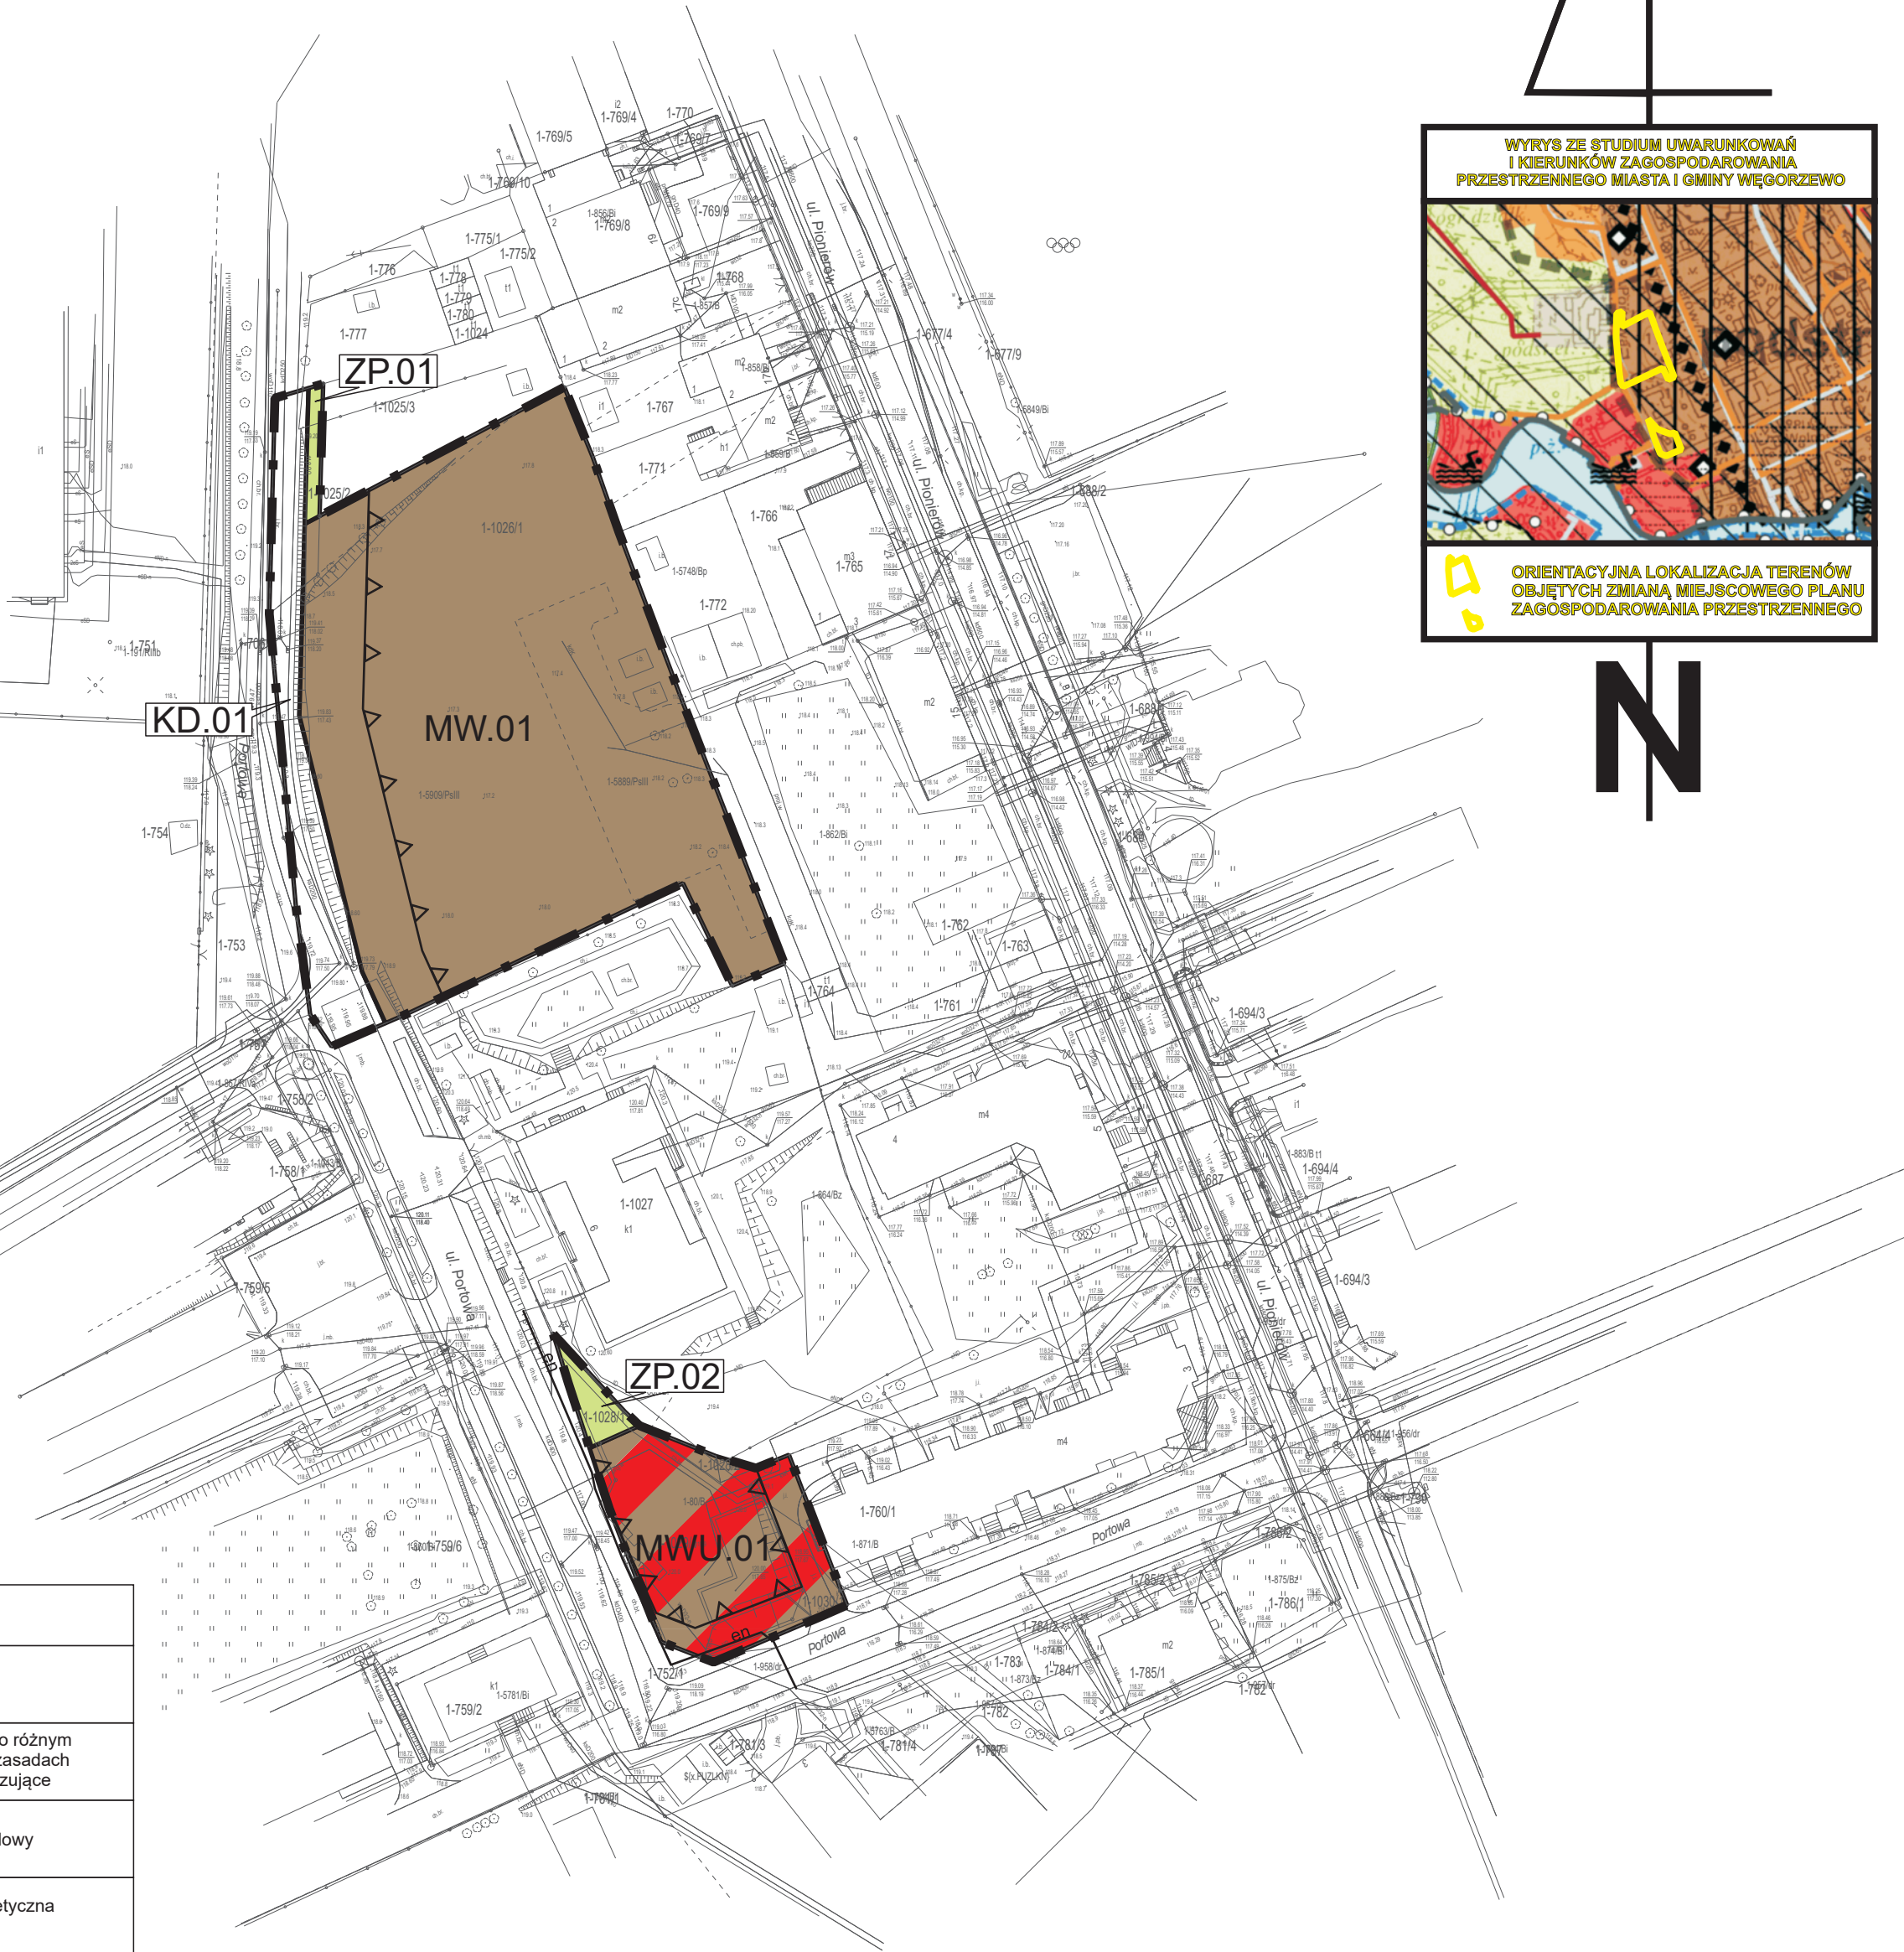

Załącznik nr 1
do uchwały Rady Miejskiej w Węgorzewie

MD PROJECT

PRACOWNIA PROJEKTOWA

ul. Kościuszki 113/1, 10-554 Olsztyn, tel: 89 614 1001, email: biuro@mdproject.eu, www.mdproject.eu

MIEJSCOWY PLAN ZAGOSPODAROWANIA PRZESTRZENNEGO „WĘGORZEWO - ŚRÓDMIEŚCIE” DLA TERENÓW POŁOŻONYCH PRZY ULICY PORTOWEJ

Główny projektant

Projektant

Paweł Jabłoński
POIU G-313/2014

Dariusz Łąguna
POIU G-156/2003