
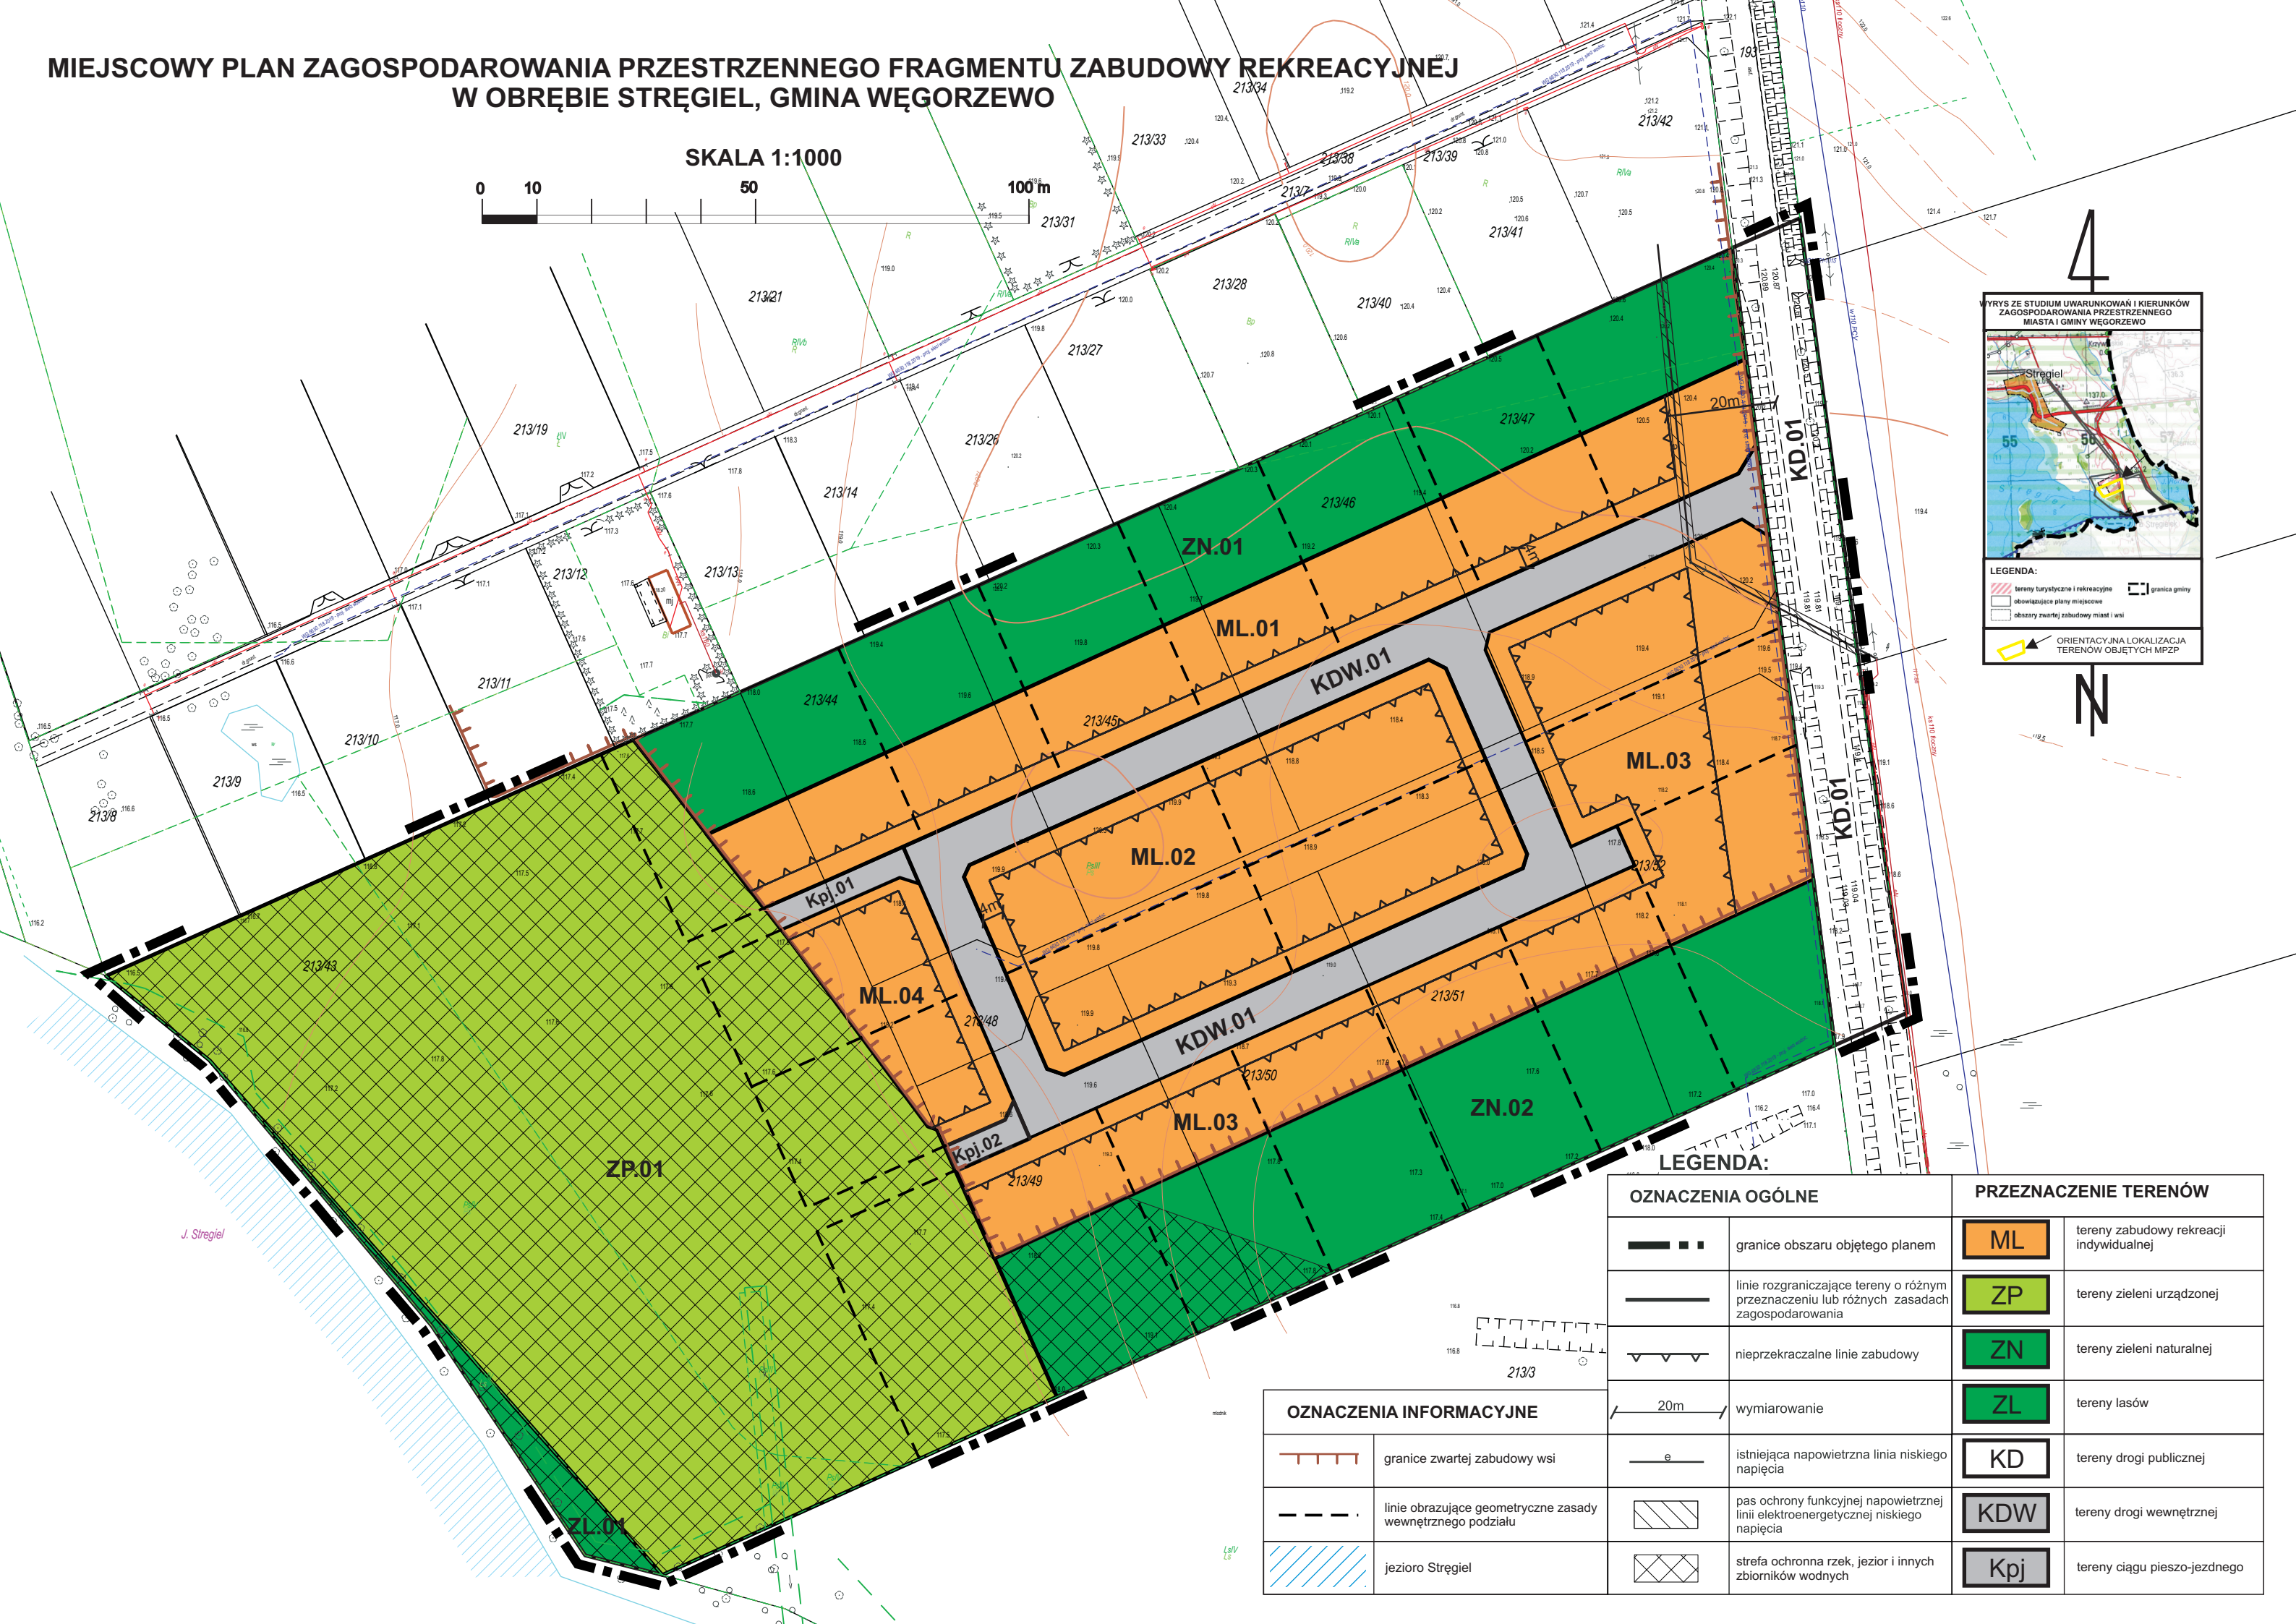


MIEJSCOWY PLAN ZAGOSPODAROWANIA PRZESTRZENNEGO FRAGMENTU ZABUDOWY REKREACYJNEJ
W OBRĘBIE STRĘGIEL, GMINA WĘGORZEWO

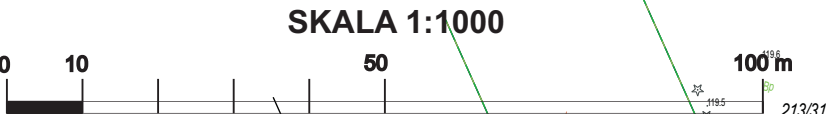

OZNACZENIA OGÓLNE		PRZEZNACZENIE TERENÓW	
	granice obszaru objętego planem		tereny zabudowy rekreacji indywidualnej
	linie rozgraniczające tereny o różnym przeznaczeniu lub różnych zasadach zagospodarowania		tereny zieleni urządzonej
	nieprzekraczalne linie zabudowy		tereny zieleni naturalnej
	wymiarowanie		tereny lasów
	istniejąca napowietrzna linia niskiego napięcia		tereny drogi publicznej
	pas ochrony funkcyjnej napowietrznej linii elektroenergetycznej niskiego napięcia		tereny drogi wewnętrznej
	strefa ochronna rzek, jezior i innych zbiorników wodnych		tereny ciągu pieszo-jezdnego

OZNACZENIA INFORMACYJNE	
	granice zwartej zabudowy wsi
	linie obrazujące geometryczne zasady wewnętrznego podziału
	jezioro Stręgiel