
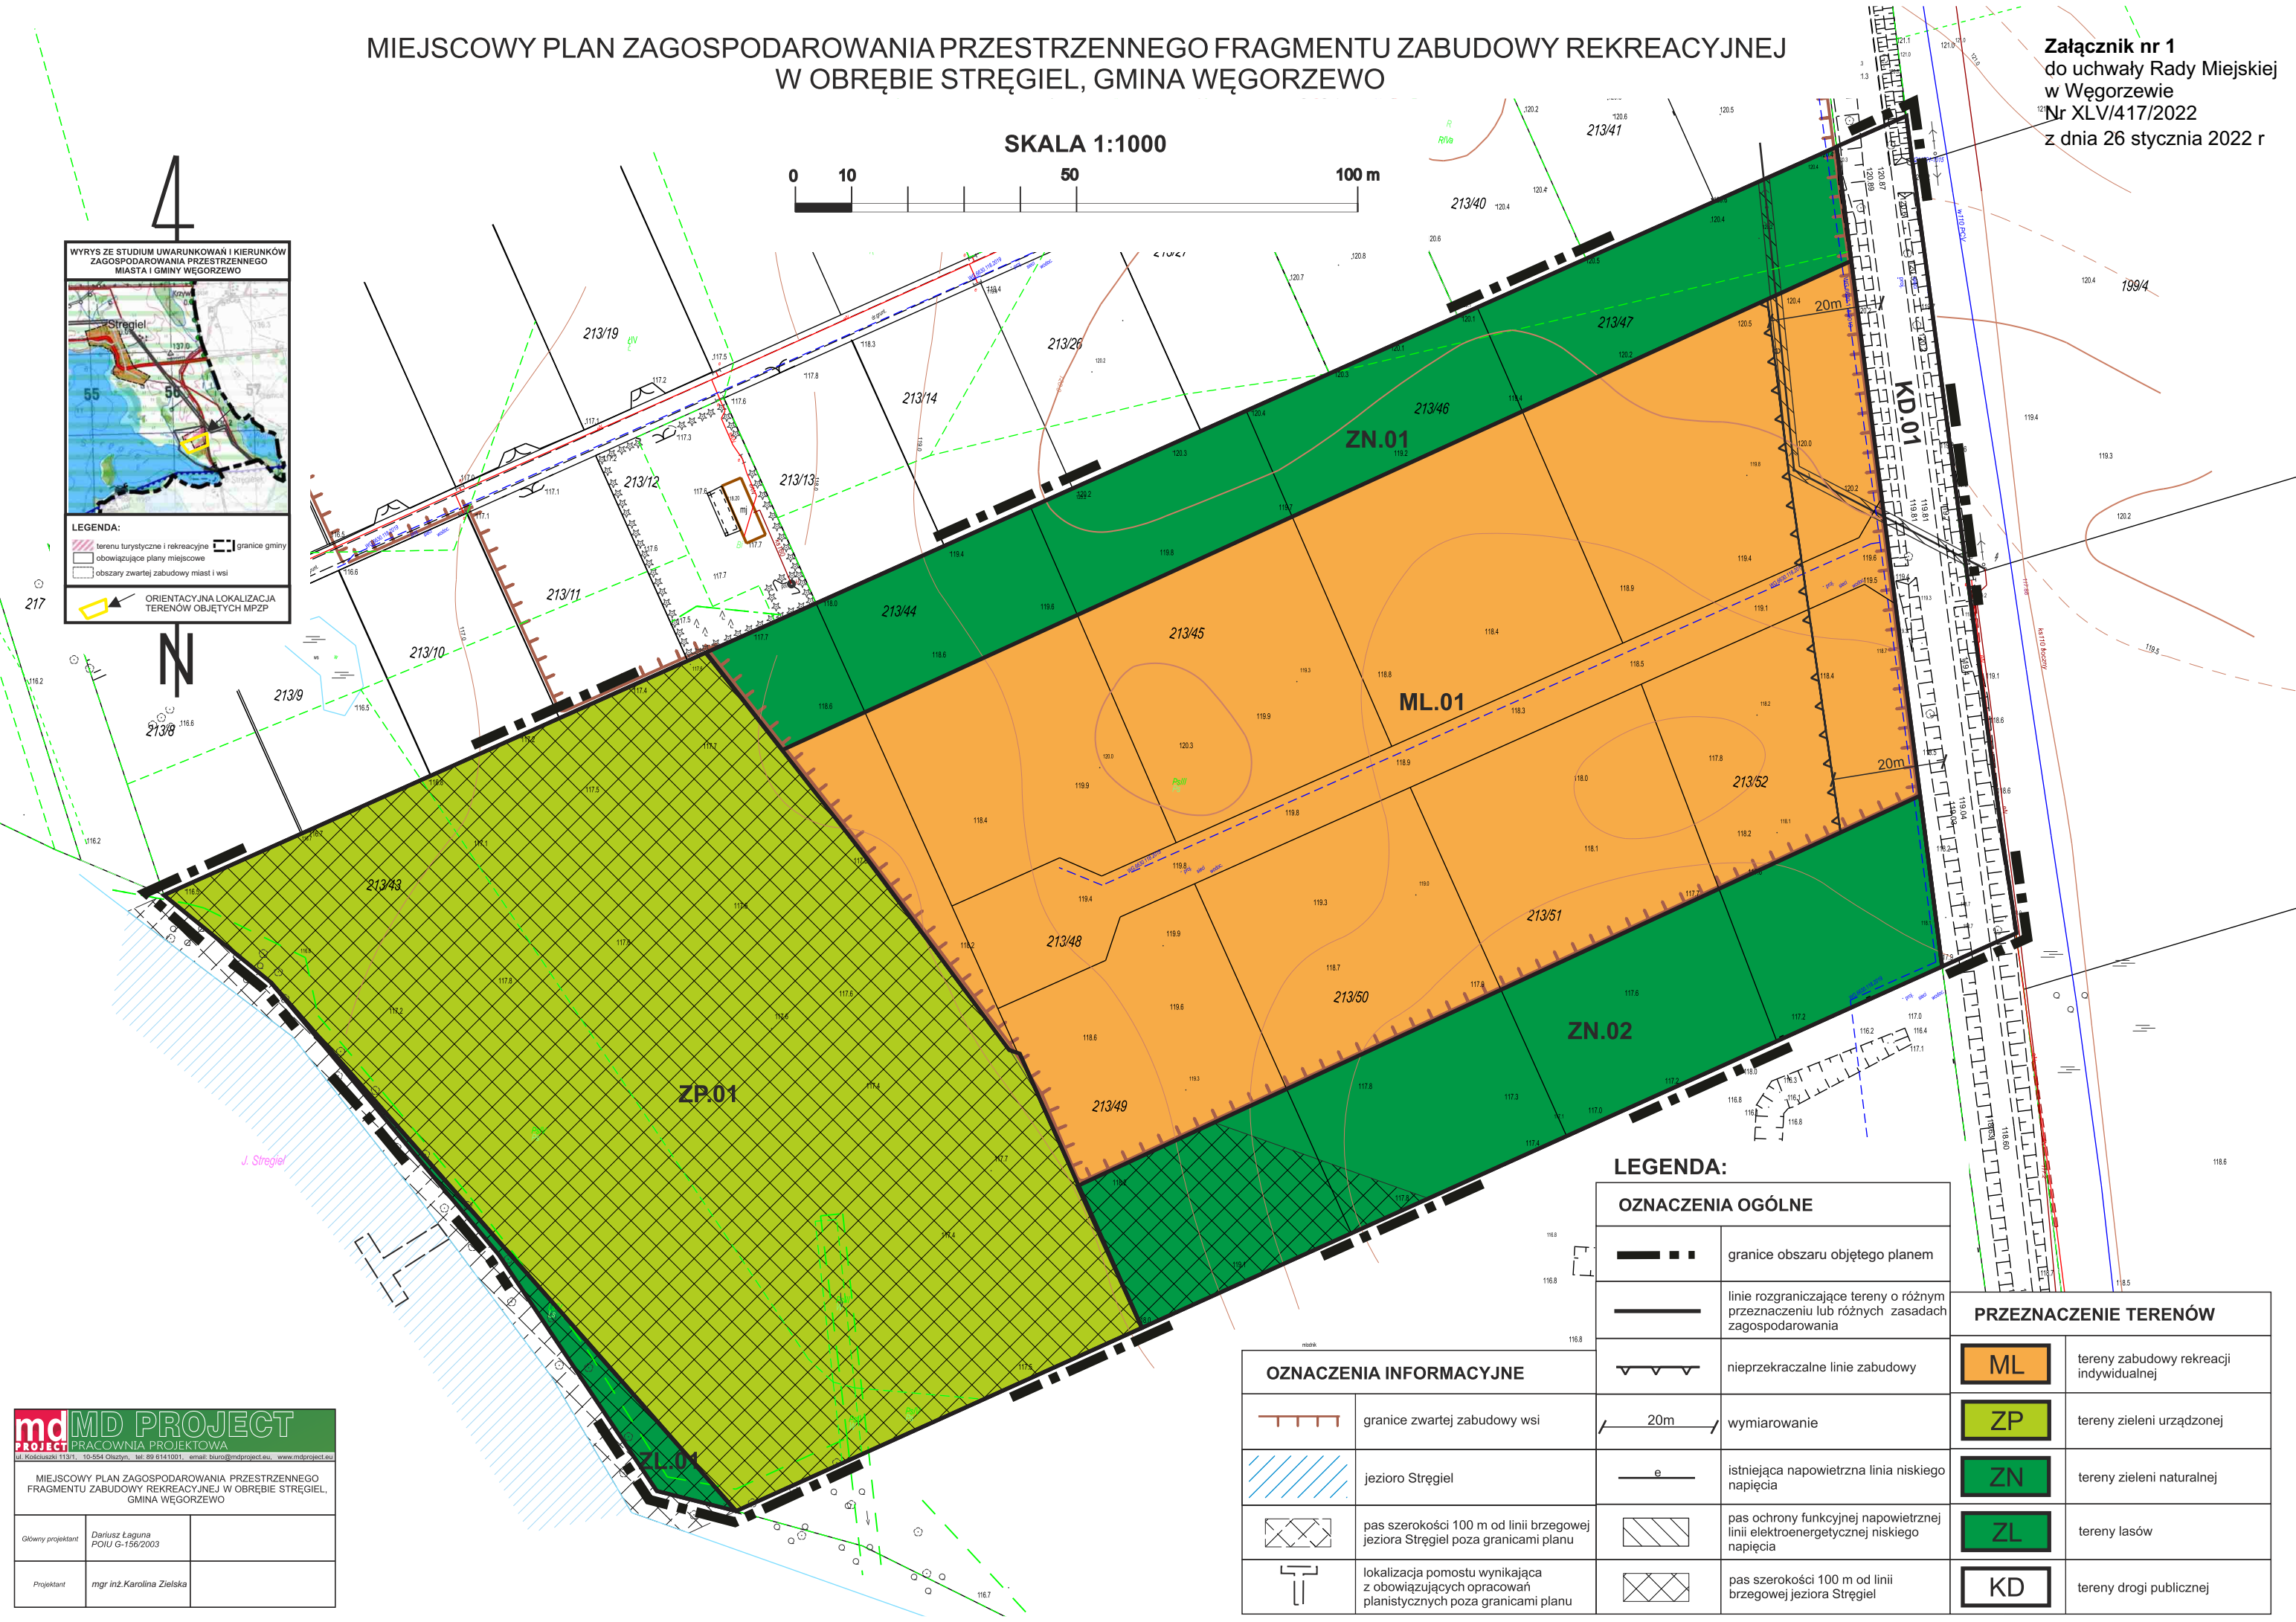


MIEJSCOWY PLAN ZAGOSPODAROWANIA PRZESTRZENNEGO FRAGMENTU ZABUDOWY REKREACYJNEJ
W OBRĘBIE STRĘGIEL, GMINA WĘGORZEWO

Załącznik nr 1
do uchwały Rady Miejskiej
w Węgorzewie
Nr XLV/417/2022
z dnia 26 stycznia 2022 r

SKALA 1:1000

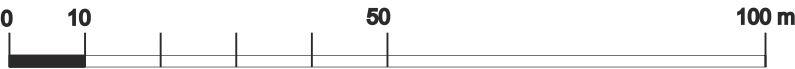

LEGENDA:

OZNACZENIA OGÓLNE

	granice obszaru objętego planem
	linie rozgraniczające tereny o różnym przeznaczeniu lub różnych zasadach zagospodarowania
	nieprzekraczalne linie zabudowy
	wymiarowanie
	istniejąca napowietrzna linia niskiego napięcia
	pas ochrony funkcyjnej napowietrznej linii elektroenergetycznej niskiego napięcia
	pas szerokości 100 m od linii brzegowej jeziora Stręgiel poza granicami planu
	lokalizacja pomostu wynikająca z obowiązujących opracowań planistycznych poza granicami planu

OZNACZENIA INFORMACYJNE

	granice zwartej zabudowy wsi
	jezioro Stręgiel
	pas szerokości 100 m od linii brzegowej jeziora Stręgiel poza granicami planu
	lokalizacja pomostu wynikająca z obowiązujących opracowań planistycznych poza granicami planu

PRZEZNACZENIE TERENÓW

	tereny zabudowy rekreacji indywidualnej
	tereny zieleni urządzonej
	tereny zieleni naturalnej
	tereny lasów
	tereny drogi publicznej

md

MD PROJECT

PRACOWNIA PROJEKTOWA

ul. Koszalska 113/11, 10-554 Olsztyn, tel. 89 614 10 01, email: biuro@mdproject.eu, www.mdproject.eu

MIEJSCOWY PLAN ZAGOSPODAROWANIA PRZESTRZENNEGO FRAGMENTU ZABUDOWY REKREACYJNEJ W OBRĘBIE STRĘGIEL, GMINA WĘGORZEWO

Główny projektant

Dariusz Łęguta

POIU G-156/2003

Projektant

mgr inż. Karolina Zielska